



АДМИНИСТРАЦИЯ  
МУНИЦИПАЛЬНОГО ОБРАЗОВАНИЯ КРАСНОАРМЕЙСКИЙ РАЙОН  
ПОСТАНОВЛЕНИЕ

«06» 08 2024 г.

№ 1441

станция Полтавская

**Об утверждении проекта межевания территории  
в целях изменения границ земельных участков  
с кадастровыми номерами 23:13:1002000:2399,  
23:13:1002000:2350 в ст-це Марьянской  
Красноармейского района Краснодарского края**


В соответствии со статьями 43, 46 Градостроительного кодекса Российской Федерации, Федеральным законом от 6 октября 2003 года № 131-ФЗ «Об общих принципах организации местного самоуправления в Российской Федерации», Уставом муниципального образования Красноармейский район, на основании протокола заседаний комиссии по землепользованию и застройки от 25 июля 2024 года № 31 и заключения о результатах публичных слушаний, в целях создания условий для устойчивого развития территорий муниципального образования постановляю:

1. Утвердить проект межевания территории в целях изменения границ земельных участков с кадастровыми номерами 23:13:1002000:2399, 23:13:1002000:2350 в ст-це Марьянской Красноармейского района Краснодарского края (далее - проект) (приложение).
2. Утвержденный проект разместить на официальном сайте муниципального образования Красноармейский район.
3. Контроль за выполнением настоящего постановления возложить на заместителя главы муниципального образования Красноармейский район Никитина И.В.
4. Постановление вступает в силу со дня его опубликования.


Исполняющий обязанности главы  
муниципального образования  
Красноармейский район

А.Г. Харитонов

Проект межевания территории в целях изменения границ земельных участков с кадастровыми номерами 23:13:1002000:2399, 23:13:1002000:2350 в ст-це Марьянской Красноармейского района Краснодарского края

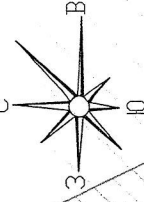

Приложение  
**УТВЕРЖДЕН**  
 постановлением администрации  
 муниципального образования  
 Красноармейский район,  
 от 06.05.2024 № 144/1

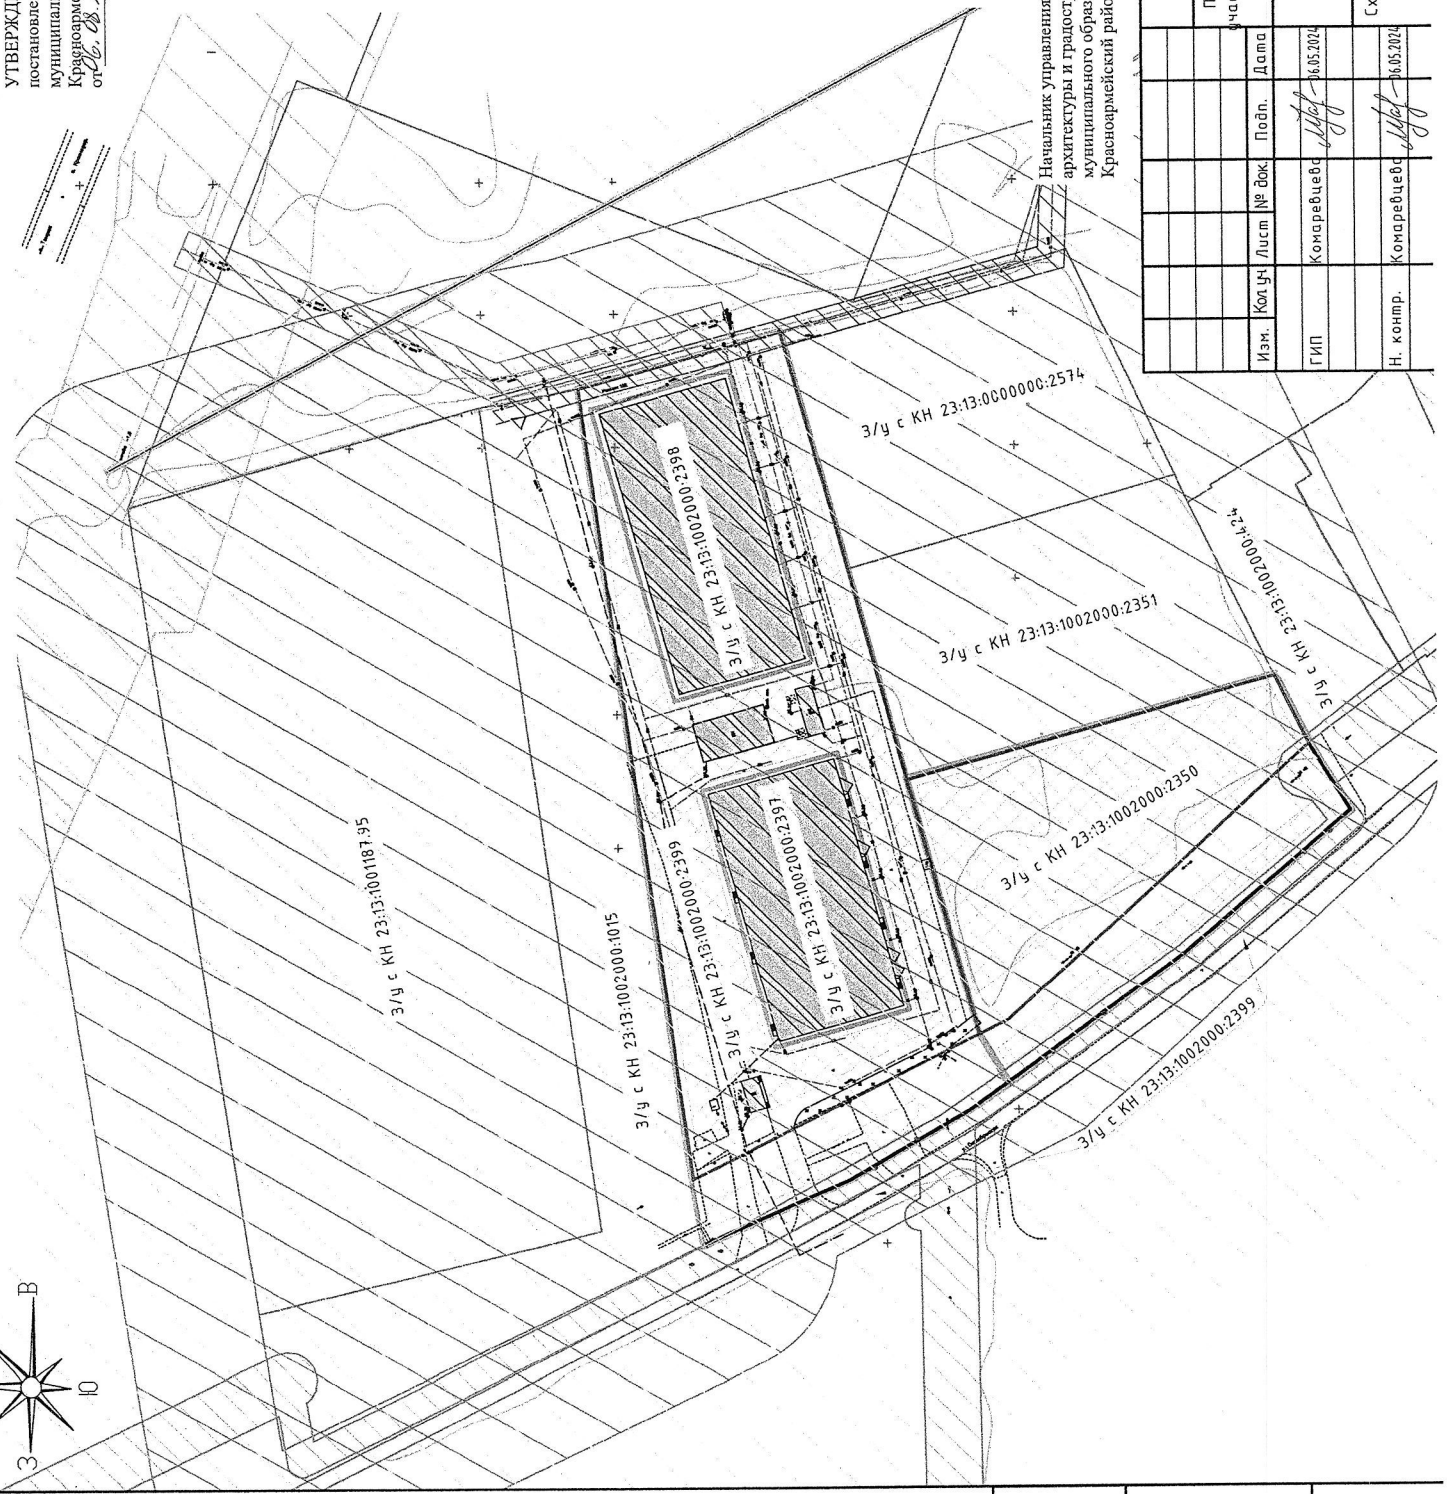

УСЛОВНЫЕ ОБОЗНАЧЕНИЯ	
	Границы существующих земельных участков с КН 23:13:1002000:2399 и КН 23:13:1002000:2350 с видом разрешенного использования: хранение и переработка сельскохозяйственной продукции
	Проектируемые границы ЗУ
	Красная линия
	Место допустимого размещения зданий и сооружений
	Границы существующих земельных участков, учтенных в ЕГРН
	Существующие здания и сооружения
	ВЛ-10 кВ «М-7»
	Охранная зона ВЛ
	Существующая сеть водопровода
	Охранная зона водопровода
	Существующая сеть газопровода
	Охранная зона газопровода
	Санитарно-защитная зона для Акционерного общества "МСП инженеринг", строительство объекта «Логистический комплекс класса А «ГРИМЕЛ» ЗАО «ГРИМЕЛ ЛОГИСТИК» (Реестровый номер 23:13-6.967)
	Границы части (10 контур) придорожной полосы автомобильной дороги «г. Темрюк – г. Краснодар – г. Кропоткин – граница Ставропольского края» на территории муниципального образования Красноармейский район (Реестровый номер 23:13-6.323)
	Зона подтопления территории ст.Марьянская Марьянского с/п Красноармейского района Краснодарского края при половодьях и паводках р.Кубань 1%
	Обеспеченности (Реестровый номер 23:13-6.1264)

*(Handwritten signature)*  
 В.В. Чернякова

32-2024-ПМТ

Проект межевания территории, в целях изменения границ земельных участков с кадастровыми номерами 23:13:1002000:2399 и 23:13:1002000:2350 в ст-це Марьянской Красноармейского района

Изм.	Кол.уч.	Лист	№ док.	Подп.	Дата
ГИП	Комаревцев			<i>(Signature)</i>	06.05.2024
Н. контр.	Комаревцев			<i>(Signature)</i>	06.05.2024

Схема определения границ образуемых и изменяемых земельных участков  
 М 1:500  
 000  
 "Красноармейскаякапстрой"

Инд. № подл.	Подп. и дата	Взам. инд. №